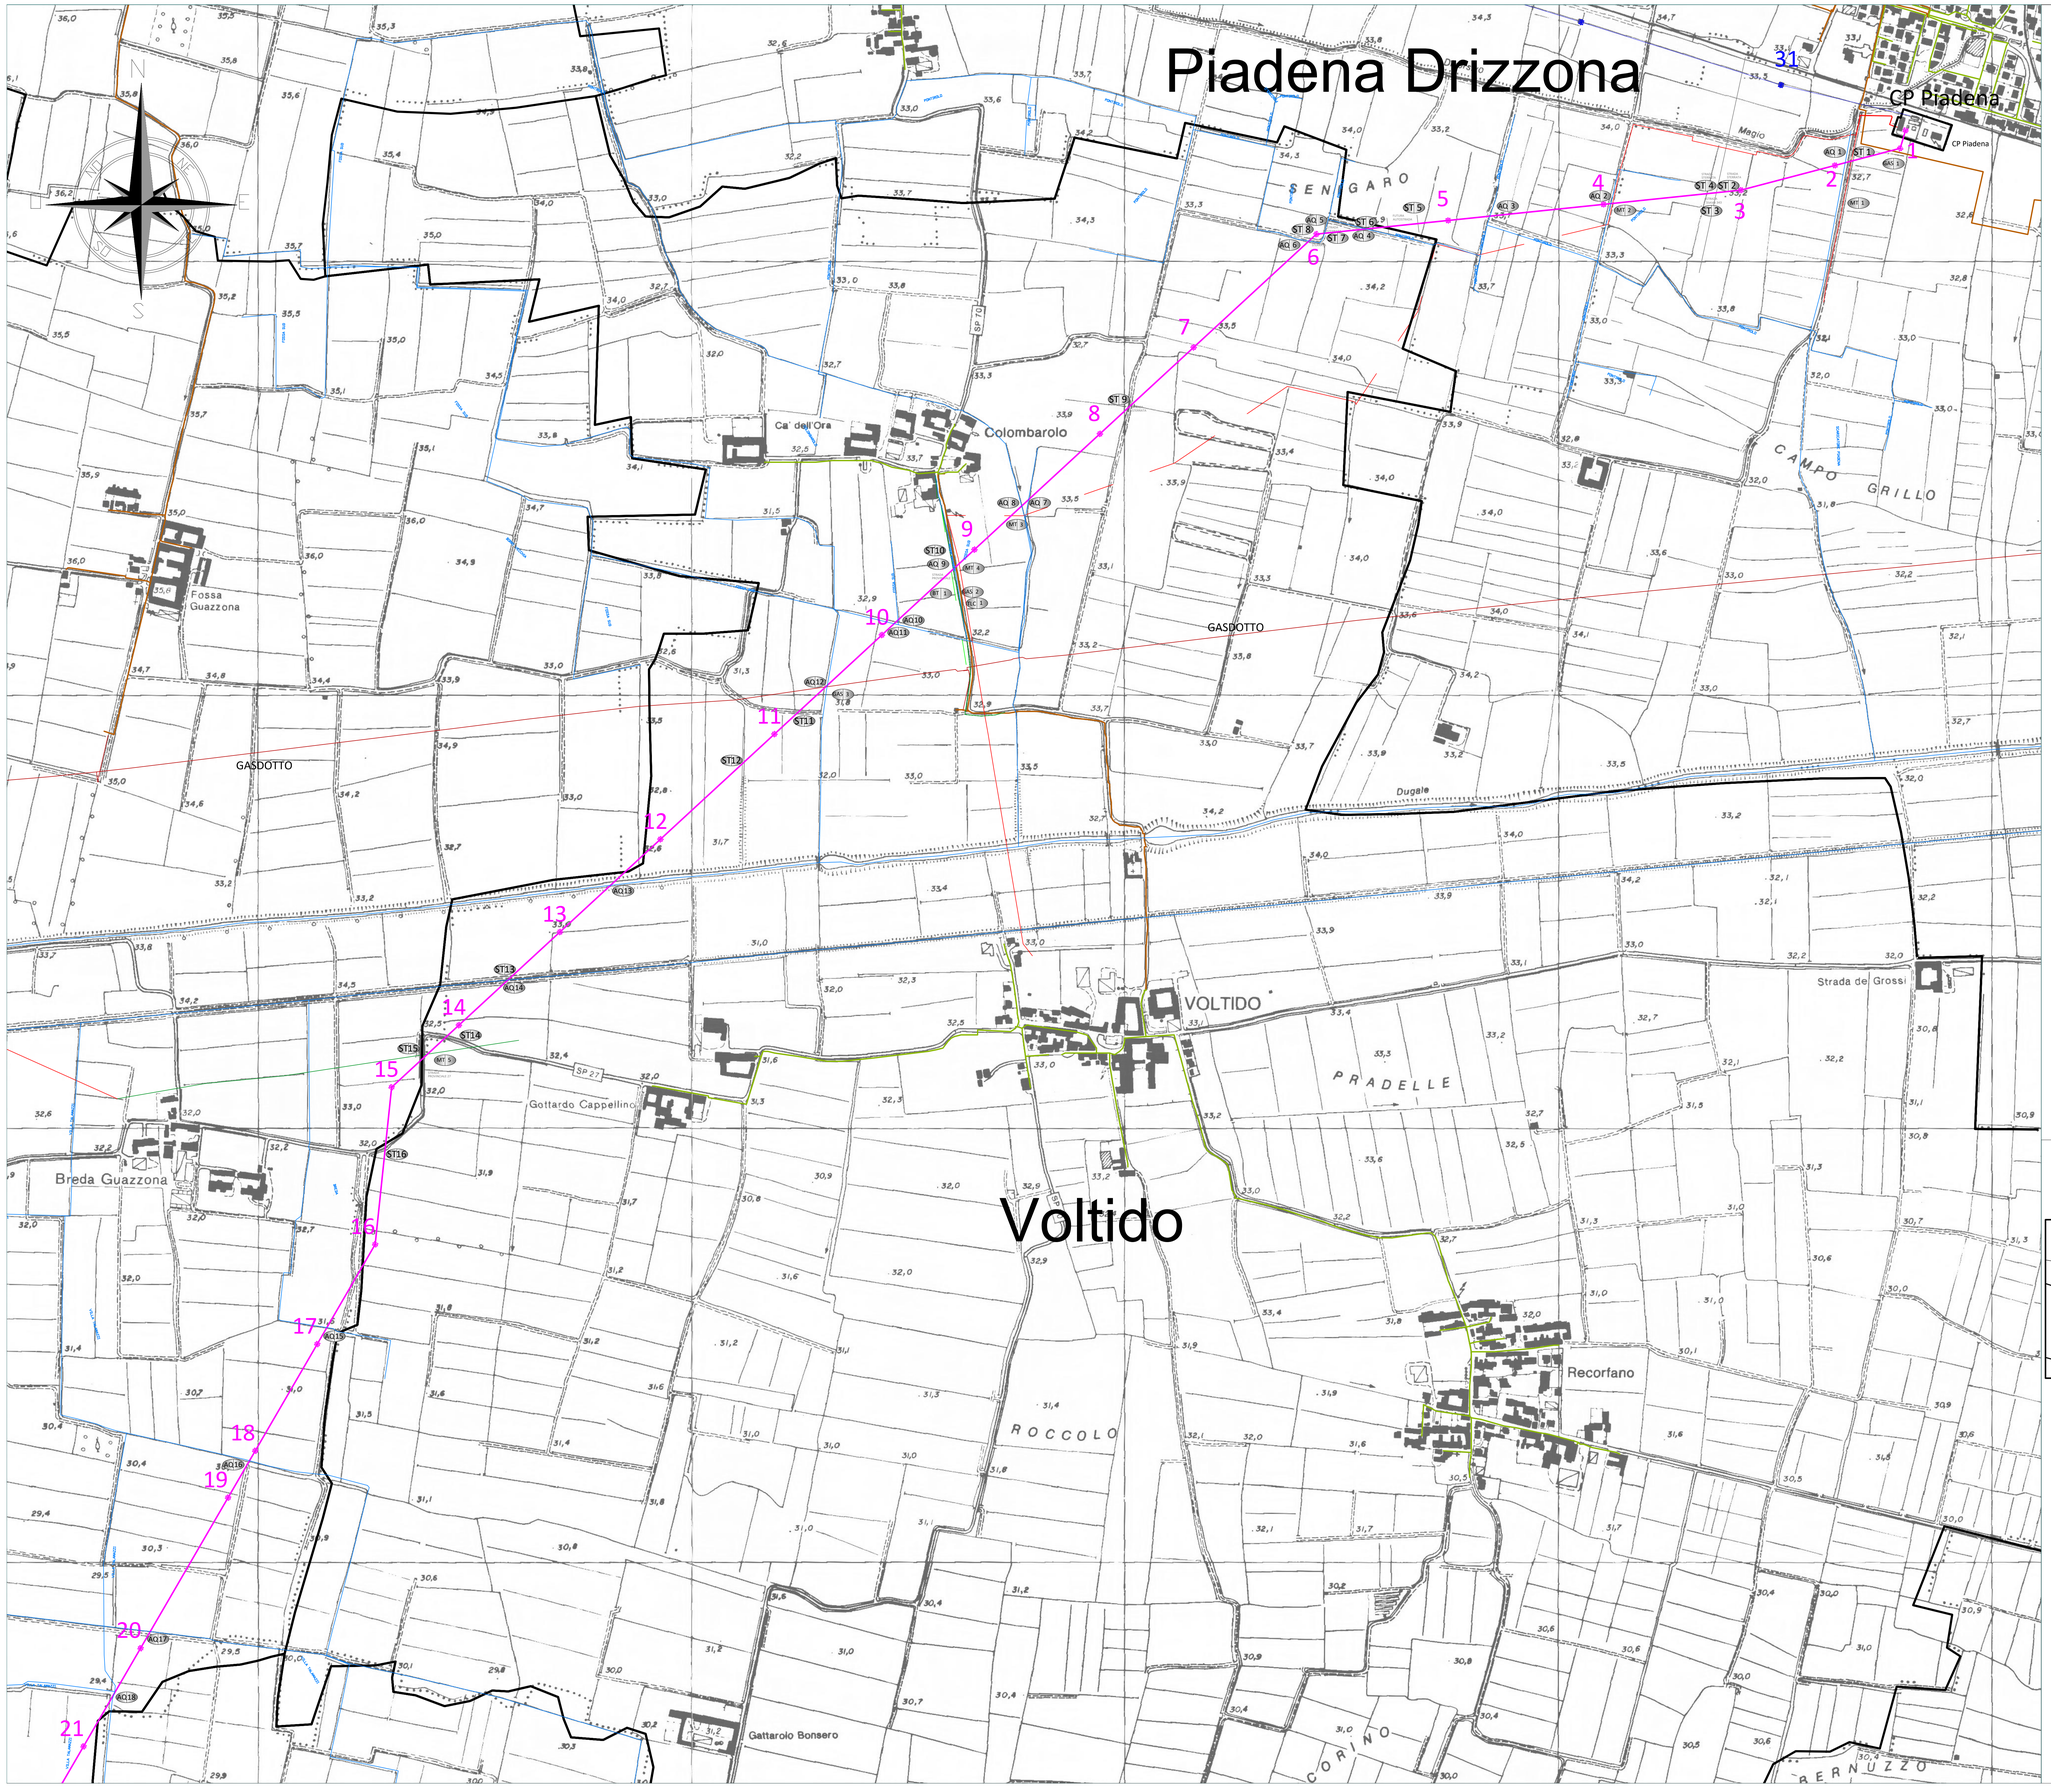

LEGENDA

- Nuovo Elettrodotto aereo Tracciato di Progetto
- Elettrodotto esistente 380kV
- Elettrodotto esistente 132kV
- Confini amministrativi
- Elettrodotto 132kV da demolire
- Canali-acquedotti-fognature
- Gasdotti SNAM
- Gasdotti Unareti
- Strade
- Bassa Tensione_Media Tensione
- Oleodotti
- Telefonica
- AQ xx — Attraversamenti canali di irrigazione acquedotti e fognature.
- ST xx — Attraversamenti strade
- GAS xx — Attraversamenti gasdotti
- BT MT xx — Attraversamenti linee bassa tensione media tensione
- OL XX — Attraversamenti oleodotti
- AT XX — Attraversamenti linee alta tensione
- TLC xx — Attraversamenti linee telefoniche
- Nuovo sostegno Tracciato di Progetto
- Sostegno esistente 380kV
- Sostegno esistente 132kV
- Sostegno da demolire

Firmato digitalmente da: Luca Simeone
Data: 14/10/2024 15:24:57

N.B. Il sostegno rappresentato in planimetria è da intendersi come un simbolo necessario solamente all'individuazione di centro picchetto; non rappresenta pertanto l'effettiva area d'ingombro.

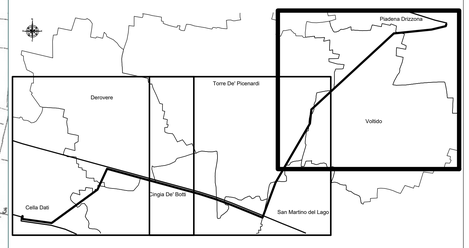

NOTA: Per i dettagli delle opere attraversate fa riferimento al documento: EEBX18096B2778962 "Elenco opere attraversate".

REVISIONI					
00	08/07/2024	Prima emissione	D. Bettuso \ P. Villa GPI-SVP-PRA-PAN	B. Pezzicoli GPI-SVP-PRA-PAN	L. Simeone GPI-SVP-PRA
N.	DATA	DESCRIZIONE	ELABORATO	VERIFICATO	APPROVATO

CODIFICA ELABORATO	TITOLO ELABORATO	TIPOLOGIA ELABORATO
DEBX18096B2780385	Nuovo Elettrodotto Aereo 132kV CP Piadena - CP Cella Dati **Corografia Con Opere Attraversate**	PLANIMETRIA PROGETTO TE-BX-18-096

NOME DEL FILE	SCALA CAD	FORMATO	SCALA	FOGLIO
DEBX18096B2780385.dwg	1 Unità : 1m	A0 (841x1189)	1:5000	1 di 3

Questo documento contiene informazioni di proprietà Terna Rete Italia S.p.A. e deve essere utilizzato esclusivamente dal destinatario in relazione alle finalità per le quali è stato rilasciato. È vietata qualsiasi forma di riproduzione o di divulgazione senza l'esplicito consenso di Terna Rete Italia S.p.A.
This document contains information proprietary to Terna Rete Italia S.p.A. and it will have to be used exclusively for the purposes for which it has been furnished. Whichever shape of spreading or reproduction without the written permission of Terna Rete Italia S.p.A. is prohibit.

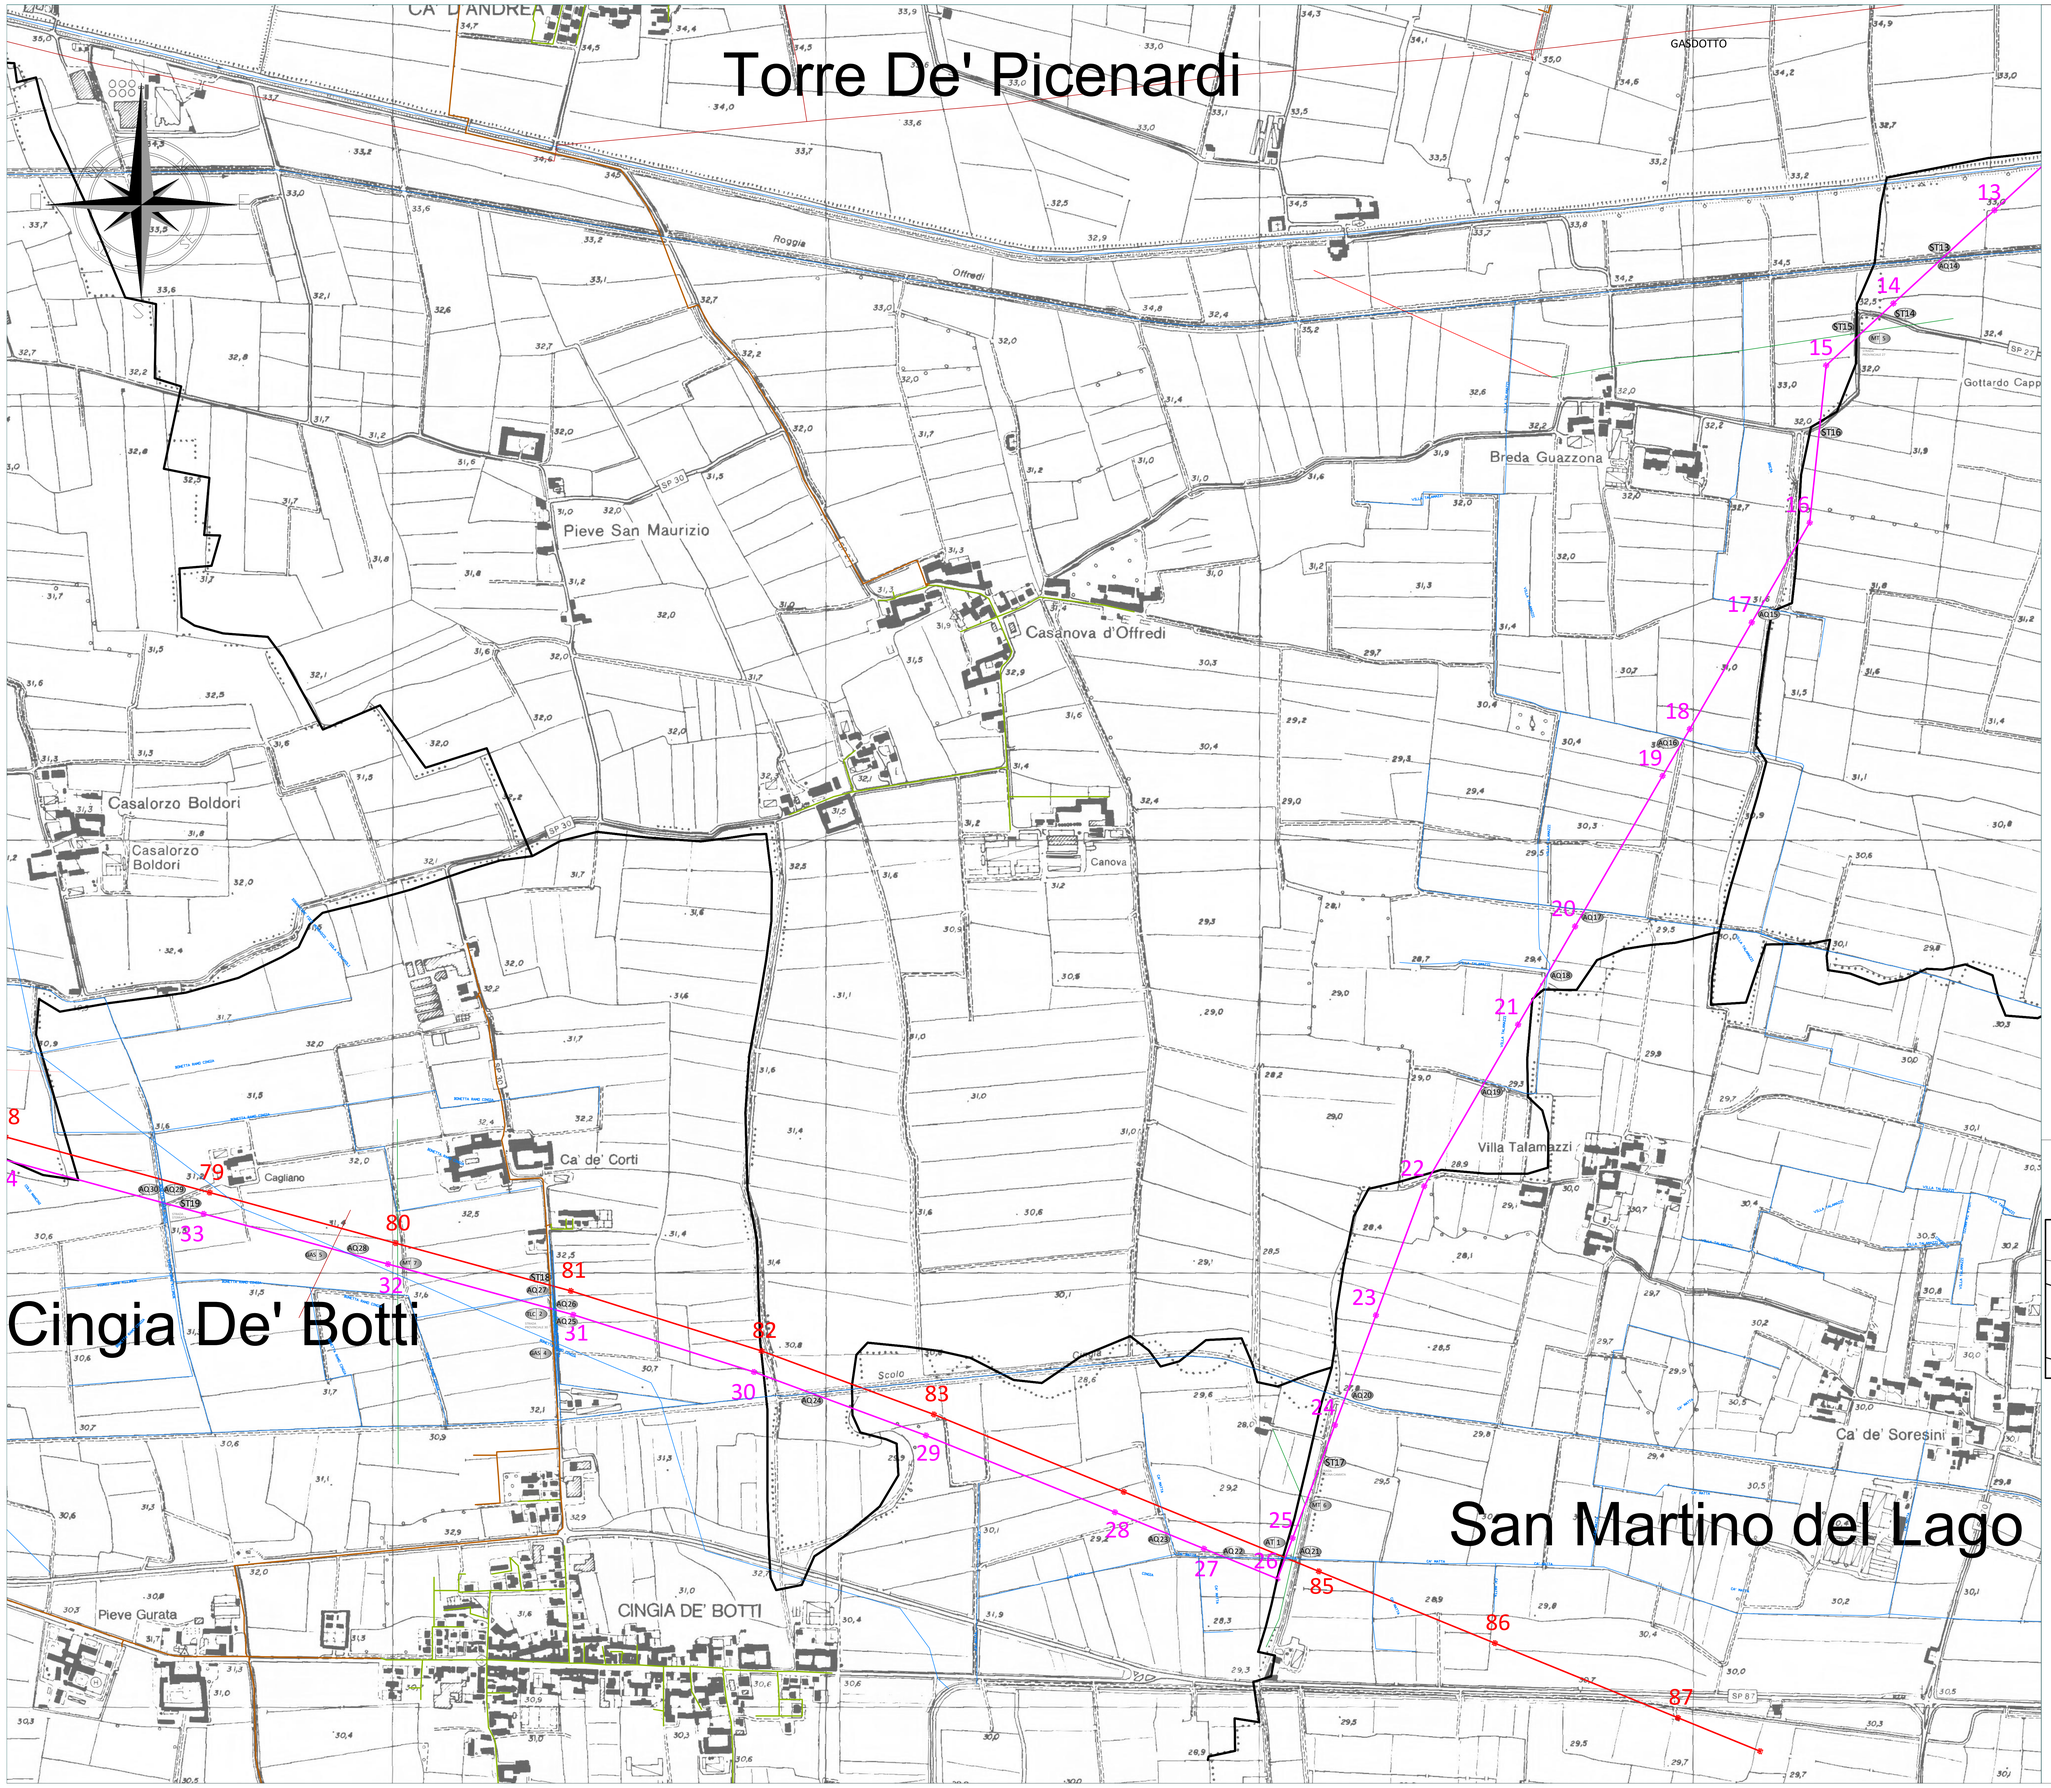

LEGENDA

- Nuovo Elettrodotto aereo Tracciato di Progetto
- Elettrodotto esistente 380kV
- Elettrodotto esistente 132kV
- Confini amministrativi
- Elettrodotto 132kV da demolire
- Canali-Acquedotti-Fognature
- Gasdotti SNAM
- Gasdotti UnaReti
- Strade
- Bassa Tensione_Media Tensione
- Oleodotti
- Telefonica
- AQ xx — Attraversamenti canali di irrigazione acquedotti e fognature.
- ST xx — Attraversamenti strade
- GAS xx — Attraversamenti gasdotti
- BT MT xx — Attraversamenti linee bassa tensione media tensione
- OL XX — Attraversamenti oleodotti
- AT XX — Attraversamenti linee alta tensione
- TLC xx — Attraversamenti linee telefoniche
- Nuovo sostegno Tracciato di Progetto
- Sostegno esistente 380kV
- Sostegno esistente 132kV
- Sostegno da demolire

N.B. Il sostegno rappresentato in planimetria è da intendersi come un simbolo necessario solamente all'individuazione di centro picchetto; non rappresenta pertanto l'effettiva area d'ingombro.

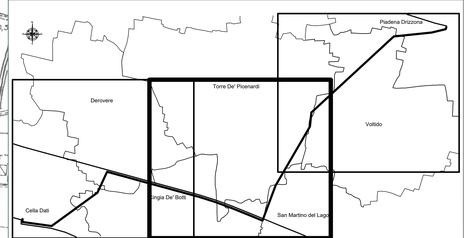

NOTA: Per i dettagli delle opere attraversate fa riferimento al documento: EEBX18096B2778962 "Elenco opere attraversate".

REVISIONI

N.	DATA	DESCRIZIONE	ELABORATO	VERIFICATO	APPROVATO
00	08/07/2024	Prima emissione	D. Bellusci | P. Villa GPI-SVP-PRA-PAN	B. Pezzicoli GPI-SVP-PRA-PAN	L. Simeone GPI-SVP-PRA

CODIFICA ELABORATO

DEBX18096B2780385

Terna Rete Italia — TERNA GROUP

TITOLO ELABORATO

Nuovo Elettrodotto Aereo 132kV CP Piadena - CP Cella Dati

Corografia Con Opere Attraversate

TIPOLOGIA ELABORATO: PLANIMETRIA

PROGETTO: TE-BX-18-096

NOME DEL FILE	SCALA CAD	FORMATO	SCALA	FOGLIO
DEBX18096B2780385.dwg	1 Unità : 1m	A0 (841x1189)	1:5000	2 di 3

Questo documento contiene informazioni di proprietà Terna Rete Italia S.p.A. e deve essere utilizzato esclusivamente dal destinatario in relazione alle finalità per le quali è stato rilasciato. È vietata qualsiasi forma di riproduzione o di divulgazione senza l'esplicito consenso di Terna Rete Italia S.p.A.

This document contains information proprietary to Terna Rete Italia S.p.A. and it will have to be used exclusively for the purposes for which it has been furnished. Whichever shape of spreading or reproduction without the written permission of Terna Rete Italia S.p.A. is prohibit.

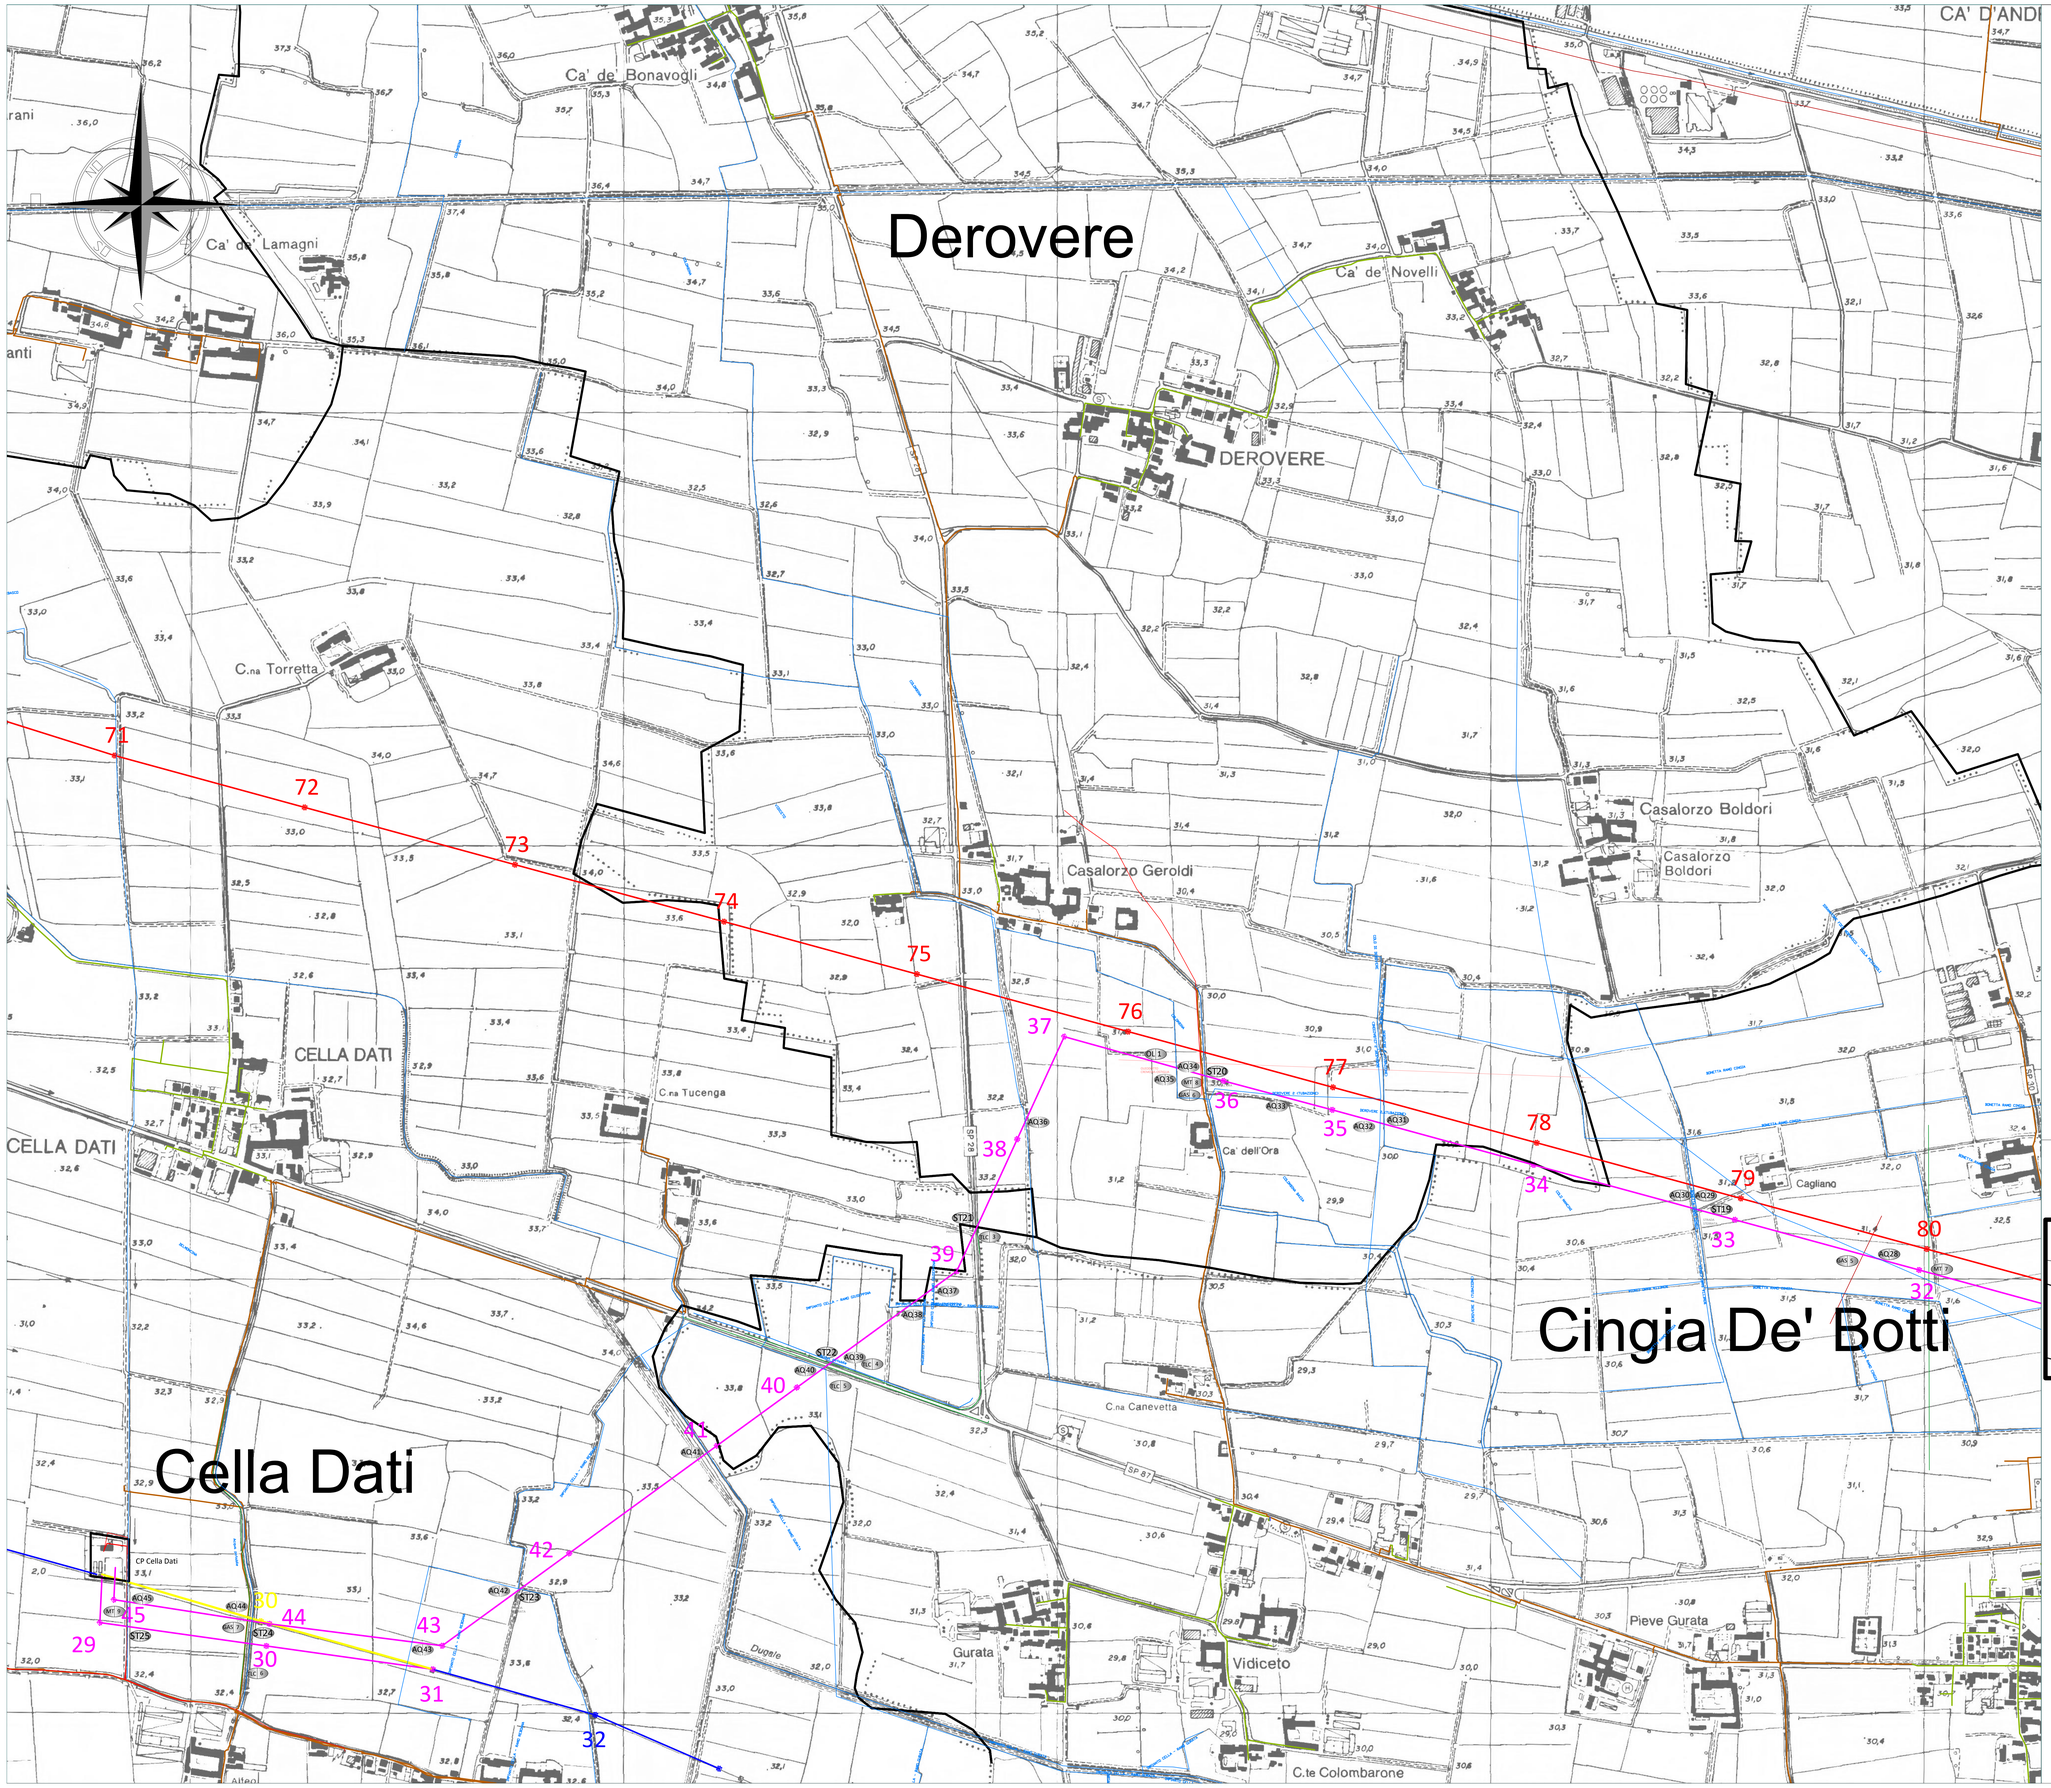

LEGENDA

- Nuovo Elettrodotto aereo Tracciato di Progetto
- Elettrodotto esistente 380kV
- Elettrodotto esistente 132kV
- Confini amministrativi
- Elettrodotto 132kV da demolire
- Canali-Acquedotti-Fognature
- Gasdotti SNAM
- Gasdotti UnaReti
- Strade
- Bassa Tensione_Media Tensione
- Oleodotti
- Telefonica
- AQ xx — Attraversamenti canali di irrigazione acquedotti e fognature.
- ST xx — Attraversamenti strade
- GAS xx — Attraversamenti gasdotti
- BT MT xx — Attraversamenti linee bassa tensione media tensione
- OL XX — Attraversamenti oleodotti
- AT XX — Attraversamenti linee alta tensione
- TLC xx — Attraversamenti linee telefoniche
- Nuovo sostegno Tracciato di Progetto
- Sostegno esistente 380kV
- Sostegno esistente 132kV
- Sostegno da demolire

N.B. Il sostegno rappresentato in planimetria è da intendersi come un simbolo necessario solamente all'individuazione di centro picchetto; non rappresenta pertanto l'effettiva area d'ingombro.

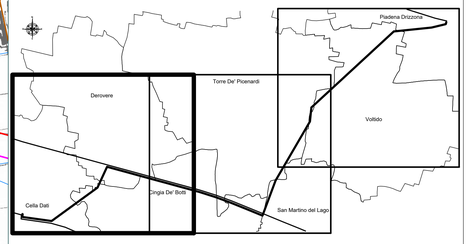

NOTA: Per i dettagli delle opere attraversate fa riferimento al documento: EEBX18096B2778962 "Elenco opere attraversate".

REVISIONI					
00	08/07/2024	Prima emissione	D. Belluso \ P. Villa GPI-SVP-PRA-PAN	B. Pezzoioli GPI-SVP-PRA-PAN	L. Simeone GPI-SVP-PRA
N.	DATA	DESCRIZIONE	ELABORATO	VERIFICATO	APPROVATO

CODIFICA ELABORATO	TIPOLOGIA ELABORATO
DEBX18096B2780385	PLANIMETRIA
TITOLO ELABORATO	PROGETTO
Nuovo Elettrodotto Aereo 132kV CP Piadena - CP Cella Dati **Corografia Con Opere Attraversate**	TE-BX-18-096

NOME DEL FILE	SCALA CAD	FORMATO	SCALA	FOGLIO
DEBX18096B2780385.dwg	1 Unità : 1m	A0 (841x1189)	1:5000	3 di 3

Questo documento contiene informazioni di proprietà Terna Rete Italia S.p.A. e deve essere utilizzato esclusivamente dal destinatario in relazione alle finalità per le quali è stato rilasciato. È vietata qualsiasi forma di riproduzione o di divulgazione senza l'esplicito consenso di Terna Rete Italia S.p.A.
This document contains information proprietary to Terna Rete Italia S.p.A. and it will have to be used exclusively for the purposes for which it has been furnished. Whatever shape of spreading or reproduction without the written permission of Terna Rete Italia S.p.A. is prohibit.